


MAPA DO CELÓW PROJEKTOWYCH (KOPIA)
skala 1:500

woj. świętokrzyskie
pińczowski
nr i nazwa jednostki ewidencyjnej: 260804.5. Pińczów - obszar wiejski
nr i nazwa obrębu ewidencyjnego: 0017 KRZYŻANOWICE ŚREDNIE 97/2
134.17.16.1.2 zakres: E-4,5,6; 7.134.17.16.1.4 zakres: A-3,4,5,6,B-3,4,5,6.
Wzrost XY - „2000 sfera 7 (21)“
Wzrost H - „Kronsztadt 86“
Warunki nieruchomości przyjęto według ewidencji gruntów.
Wykaza wykonany na podstawie pomiaru bezpośredniego w zakresie linii koloru czerwonego w miesiącu lutym 2015 r. geodeta uprawniony (maszki nr uprawnień 17615. Pozostała treść niniejszej mapy została wykonana na podstawie mapy cyfrowej pozyskanej z Powiatowego Ośrodka Dokumentacji i Kartograficznej w Pińczowie zgodnie ze zgłoszeniem z dnia 01.08.2015 r. 266.
Mapa przedmiotem opracowania nie jest obciążona służebnościami

13.02.2015 r.

Biurowstwo Wieloobrazowe
GEO-KOM
Beata Tomasiak
Kielce, ul. Tektoniczna 12/6
40-127532; NIP 959-013-51-78
tel. 36990919; kom. 697630919
Krzysztof Tomasiak
Kielce, ul. Kąkolewskiego 17/1615
Kielce, tel. 369-96-19
ul. Tektoniczna 12/6

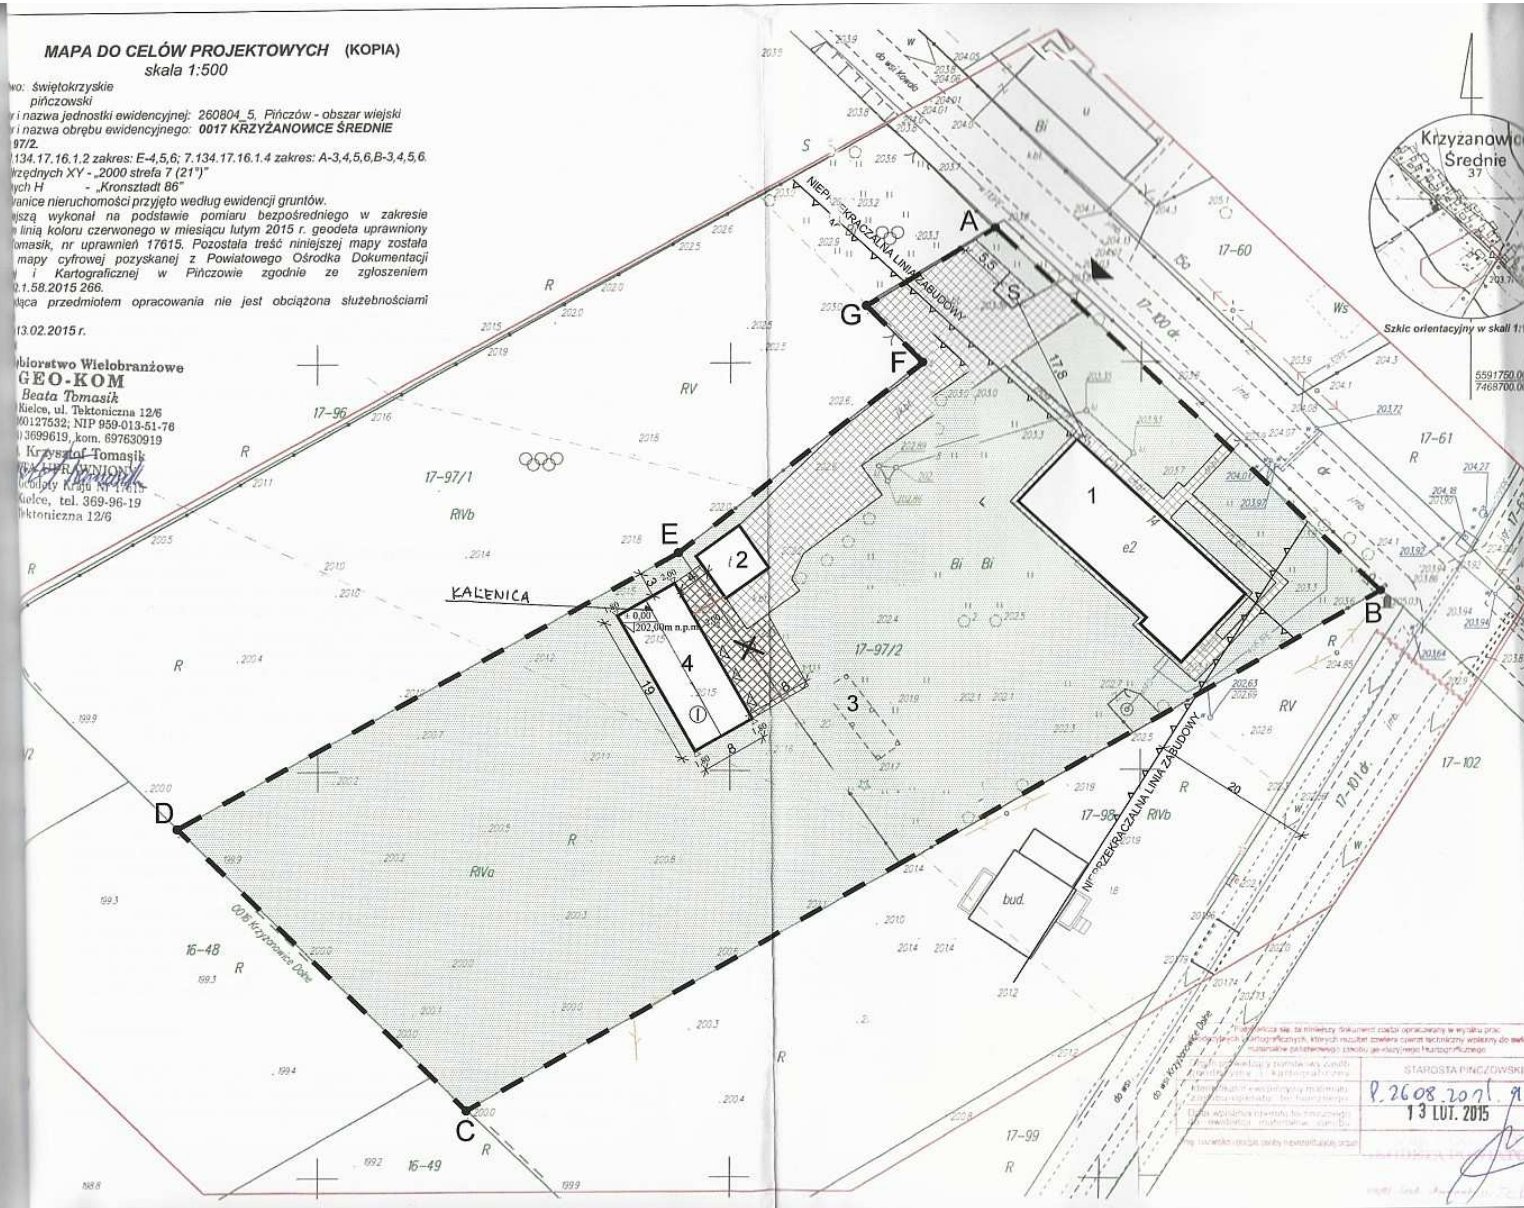

Oznaczenia na rysunku:

- A,B,C,D,E,F,G-A - granice terenu inwestycji działka nr ewid.97/2
- 1 - istniejący budynek siedziby Zespołu Świętokrzyskich i Nadnidziańskich Parków Krajobrazowych
- 2 - istniejący budynek gospodarczo - garażowy
- 3 - istniejąca wiatka rekreacyjna
- 4 - projektowany budynek gospodarczo - garażowy
- teren utwardzony istniejący
- teren utwardzony projektowany
- teren biologicznie czynny
- S - istniejące miejsce gromadzenia odpadów do pozostawienia
- istniejący zjazd na teren inwestycji do pozostawienia
- drzewo przeznaczone do wycięcia
- istniejące ogrodzenie do pozostawienia
- w0.6.3PF - istniejące przyłącze wodociągowe do pozostawienia
- w140 - istniejąca studnia z przyłączem do budynku do pozostawienia
- M - istniejące przyłącze kanalizacji sanitarnej do pozostawienia
- projektowana WLZ

STAROSTWO POWIATOWE
Wydział Architektury i Budownictwa
ul. Zacisze 5, 26-400 Pińczów
tel. 41 357-60-01
fax 41 357-60-07



Za zgodność z oryginałem
Arch. Izabela Kutagowska
Izabela Kutagowska

ikarchitek Izabela Kutagowska		tel. 793 301 105 www.ikarchitek.pl 25-729 Kielce ul. Urzędnicza 17
Inwestycja	Budowa budynku gospodarczo - garażowego na działce nr ewid. 97/2 w Krzyżanowicach Średnich, gmina Pińczów	Kys. Nr 1/2
Investor	Zespół Świętokrzyskich i Nadnidziańskich Parków Krajobrazowych	Data 05.30.15r.
Rysunek	zagospodarowanie terenu	Status projekt zagospodarowania terenu
Opis	projektant	Nr uprawnień
architektem	mgr inż. arch. Izabela Kutagowska	BW-17/2005
instalacje elektryczne	mgr inż. Marek Alf	BWR.00000/PW.01/14
		Skala 1:500
		48

STAROSTA PIŃCZÓWSKI
P. 2608 2015 96
13 LUT. 2015