# Załącznik graficzny nr 3a.

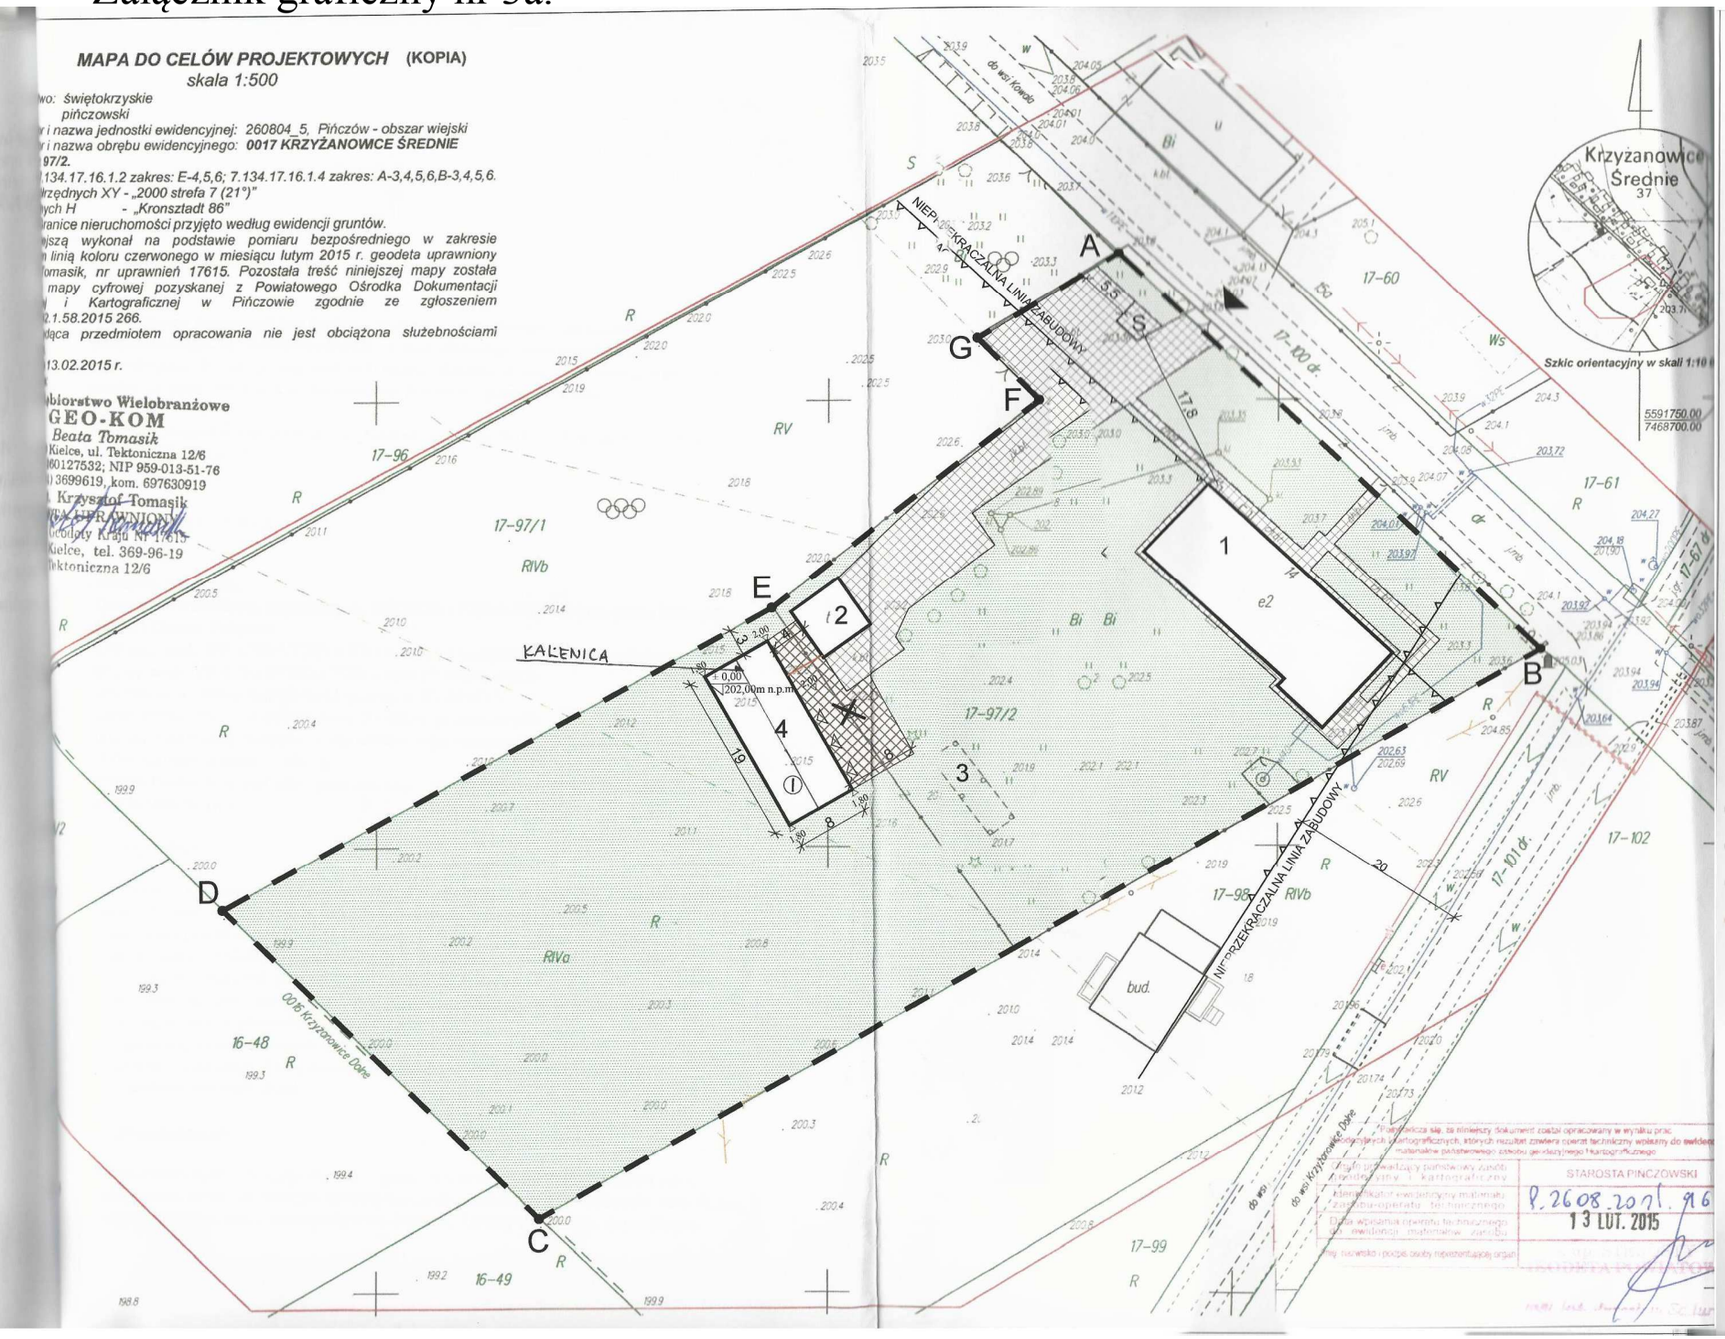


Oznaczenia na rysunku:

A,B,C,D,E,F,G-A - granice terenu inwestycji działka nr ewid.97/2

1 - istniejący budynek siedziby Zespołu Świętokrzyskich i Nadnidziańskich Parków Krajobrazowych

2 - istniejący budynek gospodarczo - garażowy

3 - istniejąca wiata rekreacyjna

4 - projektowany budynek gospodarczo - garażowy

- teren utwardzony istniejący

- teren utwardzony projektowany

- teren biologicznie czynny

S - istniejące miejsce gromadzenia odpadów do pozostawienia

- istniejący zjazd na teren inwestycji do pozostawienia

- drzewo przeznaczone do wycięcia

- istniejące ogrodzenie do pozostawienia

wo63PE - istniejące przyłącze wodociągowe do pozostawienia

wl40 - istniejąca studnia z przyłączem do budynku do pozostawienia

kl - istniejace przyłącze kanalizacji sanitarnej do pozostawienia

- projektowana WLZ

STAROSTWO POWIATOWE
Wydział Architektury i Budownictwa
ul. Zamkowa 5, 28-400 Pińczów
tel. 41 357-60-01
fax 41 357-60-07

Za zgodność z oryginałem
Arch. Izabela Kułagowska

**ikarchitekt**
Izabela Kułagowska
tel. 793 301 105 www.ikarchitekt.pl
25-729 Kielce ul. Urzędnicza 17

| | | | | |
|---|---|---|---|---|
| Inwestycja | Budowa budynku gospodarczo - garażowego na działce nr ewid. 97/ 2 w Krzyżanowicach Średnich, gmina Pińczów. | | Rys. Nr | 1/Z |
| Inwestor | Zespół Świętokrzyskich i Nadnidziańskich Parków Krajobrazowych | | Data | 03.2015r. |
| Rysunek | zagospodarowanie terenu | Stadium | projekt zagospodarowania terenu | |
| Branża | projektant | Nr uprawnień | Podpis | Skala 1:500 |
| architektura | mgr inż. arch. Izabela Kułagowska | SW-17/2003 | | |
| instalacje elektryczne | mgr inż. Marek Alf | SWE/0006/PWOE/14 | | 48 |