


Załącznik graficzny nr 6.

16,4 m

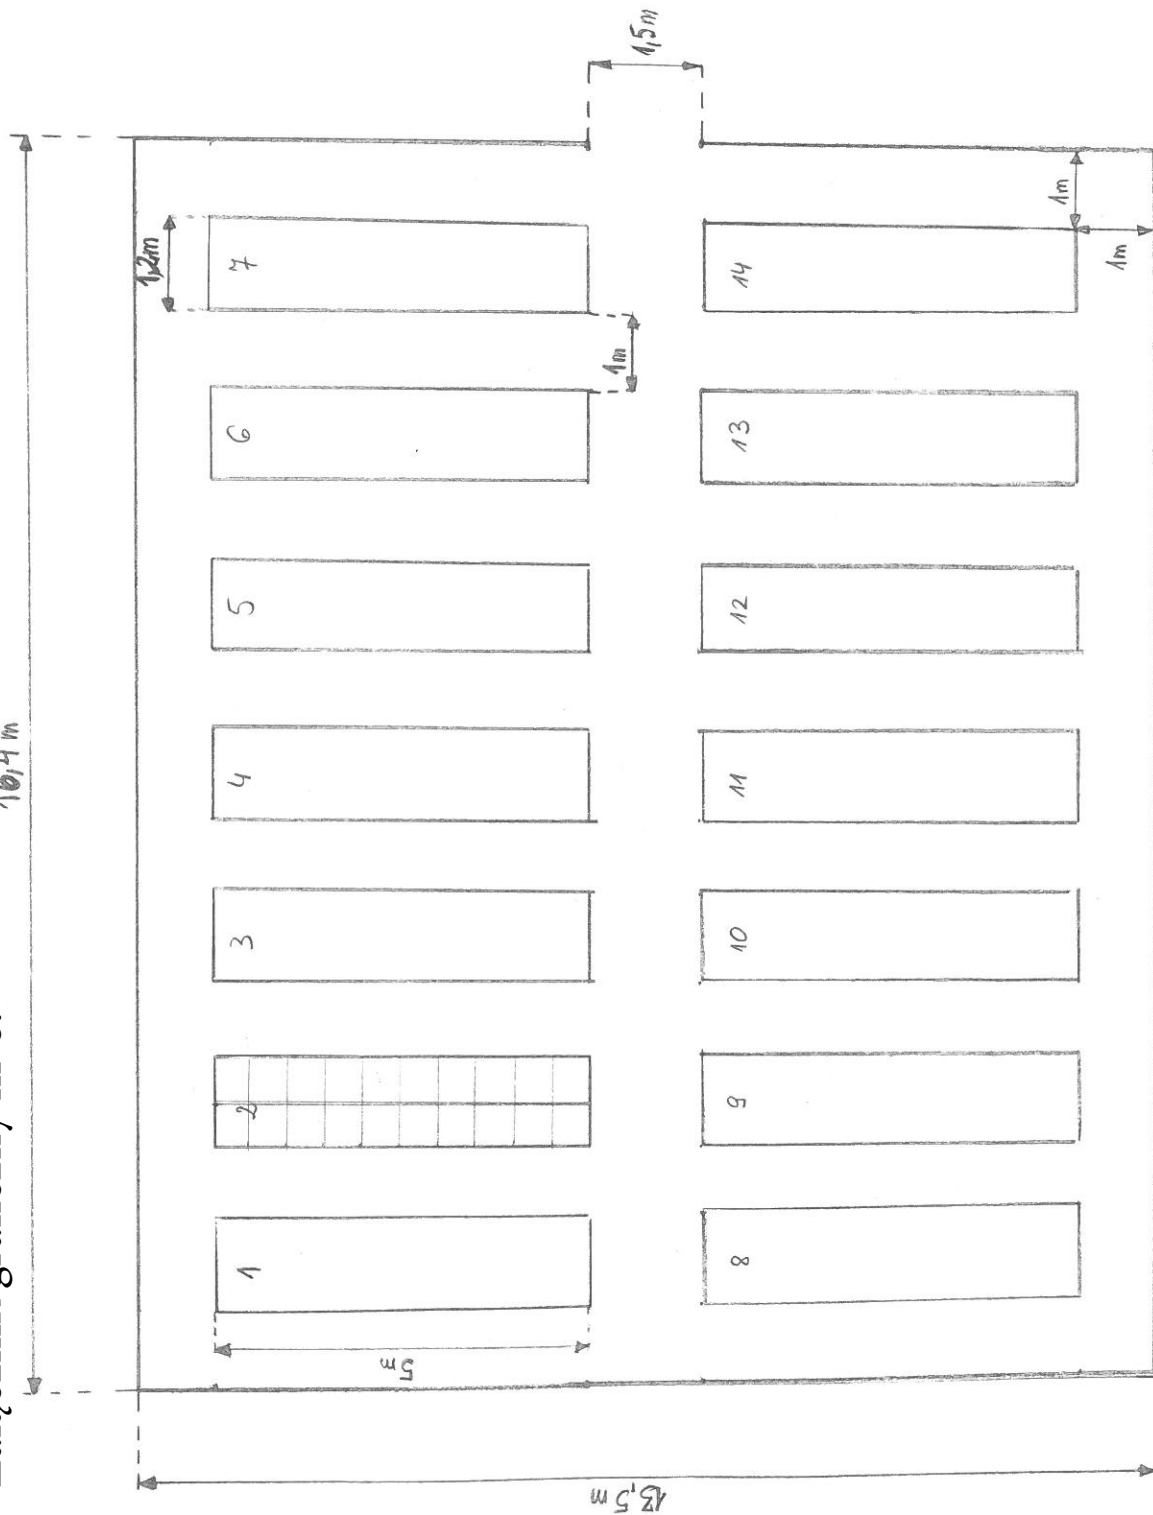

1 KWATERA (5m x 1,2m)

=

MINIMUM 20 ROŚLIN

JANEBO GATUNKU

(POLETKA O WYM. OK. 0,5x0,6)