

SCHEMAT LOKALIZACYJNY WIAT PRZEZNACZONYCH DO ROZBIÓRK
OEP-PBW-R-01 skala1:1000

- NAZWA INWESTYCJI
- BUDOWA OŚRODKA EDUKACJI PRZYRODNICZEJ NA PONIDZIU W M. UMIANOWICE GM. KIJE, REALIZOWANEGO W ETAPACH 1,2,3, NA DZIAŁKACH O NR EWID. 180, 269, 270, 281/1 OBRĘB UMIANOWICE WRAZ Z INSTALACJAMI WEWNĘTRZNYMI I ZEWNĘTRZNYMI ORAZ Z MIEJSCAMI POSTOJOWYMI OBEJMUJĄCA :
- BUDOWĘ BUDYNKU USŁUGOWEGO OŚRODKA EDUKACJI PRZYRODNICZEJ
 - BUDOWĘ BUDYNKU USŁUGOWEGO SOCJALNO-GOSPODARCZEGO Z CZĘŚCIĄ NOCLEGOWĄ
 - BUDOWĘ BUDYNKU USŁUGOWEGO GARAŻOWO -GOSPODARCZEGO DO OBSŁUGI OŚRODKA EDUKACJI PRZYRODNICZEJ
 - BUDOWĘ BUDYNKU USŁUGOWEGO INWENTARSKO-GOSPODARCZEGO DO OBSŁUGI OŚRODKA EDUKACJI PRZYRODNICZEJ
 - PROJEKT PRZEBUDOWY, NADBUDOWY, ROZBUDOWY, REMONTU WODOCIĄGOWEJ, KOLEJOWEJ WIEŻY CIŚNIEN WRAZ ZE ZMIANĄ SPOSOBU UŻYTKOWANIA NA FUNKCJE PUNKTU WIDOKOWEGO ORAZ OBSERWATORIUM ORNITOLOGICZNEGO
 - BUDOWĘ ZBIORNIKA DO CELÓW POŻAROWYCH O POJEMNOŚCI 110M³
 - BUDOWĘ ZBIORNIKA NA WODY OPADOWE O POJEMNOŚCI 12M³
 - BUDOWĘ ALTAN
 - BUDOWĘ WIAT Z ŚMIETNIKOWYCH, WIAT NA NARZĘDZIA
 - BUDOWĘ WOLIERÓW DLA PTAKÓW
 - ROZBIÓRKĘ WIAT Z TERENU INWESTYCJI: WIATY Z PŁYT BETONOWYCH, WIATY PEŁNIĄCEJ FUNKCJĘ SCENY, WIATY Z PODESTEM DREWNIANYM, WIATY OGNISKOWEJ.

AUTOR PROJEKTU



TERA GROUP | PRACOWNIA ARCHITEKTONICZNA

TERA GROUP
Pracownia Architektoniczna Sp. z o.o.
25-336 Kielce, ul. Zdrojowa 19,
t: 883 939 139 NIP: 959-195-03-17
e: pracownia@teragroup.pl www.teragroup.pl

| PROJEKTOWAŁ | | Nr upr. | Podpis |
|---|--|----------------|--------|
| mgr inż. arch. KONRAD ŚMIERZYŃSKI | | 136/SWOKK/2011 | |
| mgr inż. arch. PAULINA BOGDAŁ-ŚMIERZYŃSKA | | 138/SWOKK/2011 | |
| OPRACOWAŁ | | | |
| mgr inż. arch. Gabriela Rozmus | | | |
| mgr inż. arch. Piotr Buchcic | | | |

Faza projektu

PROJEKT BUDOWLANO-WYKONAWCZY


Branża


PROJEKT ROZBIÓRKI

Tytuł rysunku

SCHEMAT LOKALIZACYJNY WIAT PRZEZNACZONYCH DO ROZBIÓRKI

| Numer rysunku | | | | |
|---------------|--------------|---------|--------|-----|
| OEP | PBW | R | 01 | |
| PROJEKT | ETAP/bud | BRANŻ | NR RYS | REW |
| Nr rewizji | Opis rewizji | | | |
| - | - | | | |
| Skala 1:1000 | Data 08.2018 | Rysował | Str | |

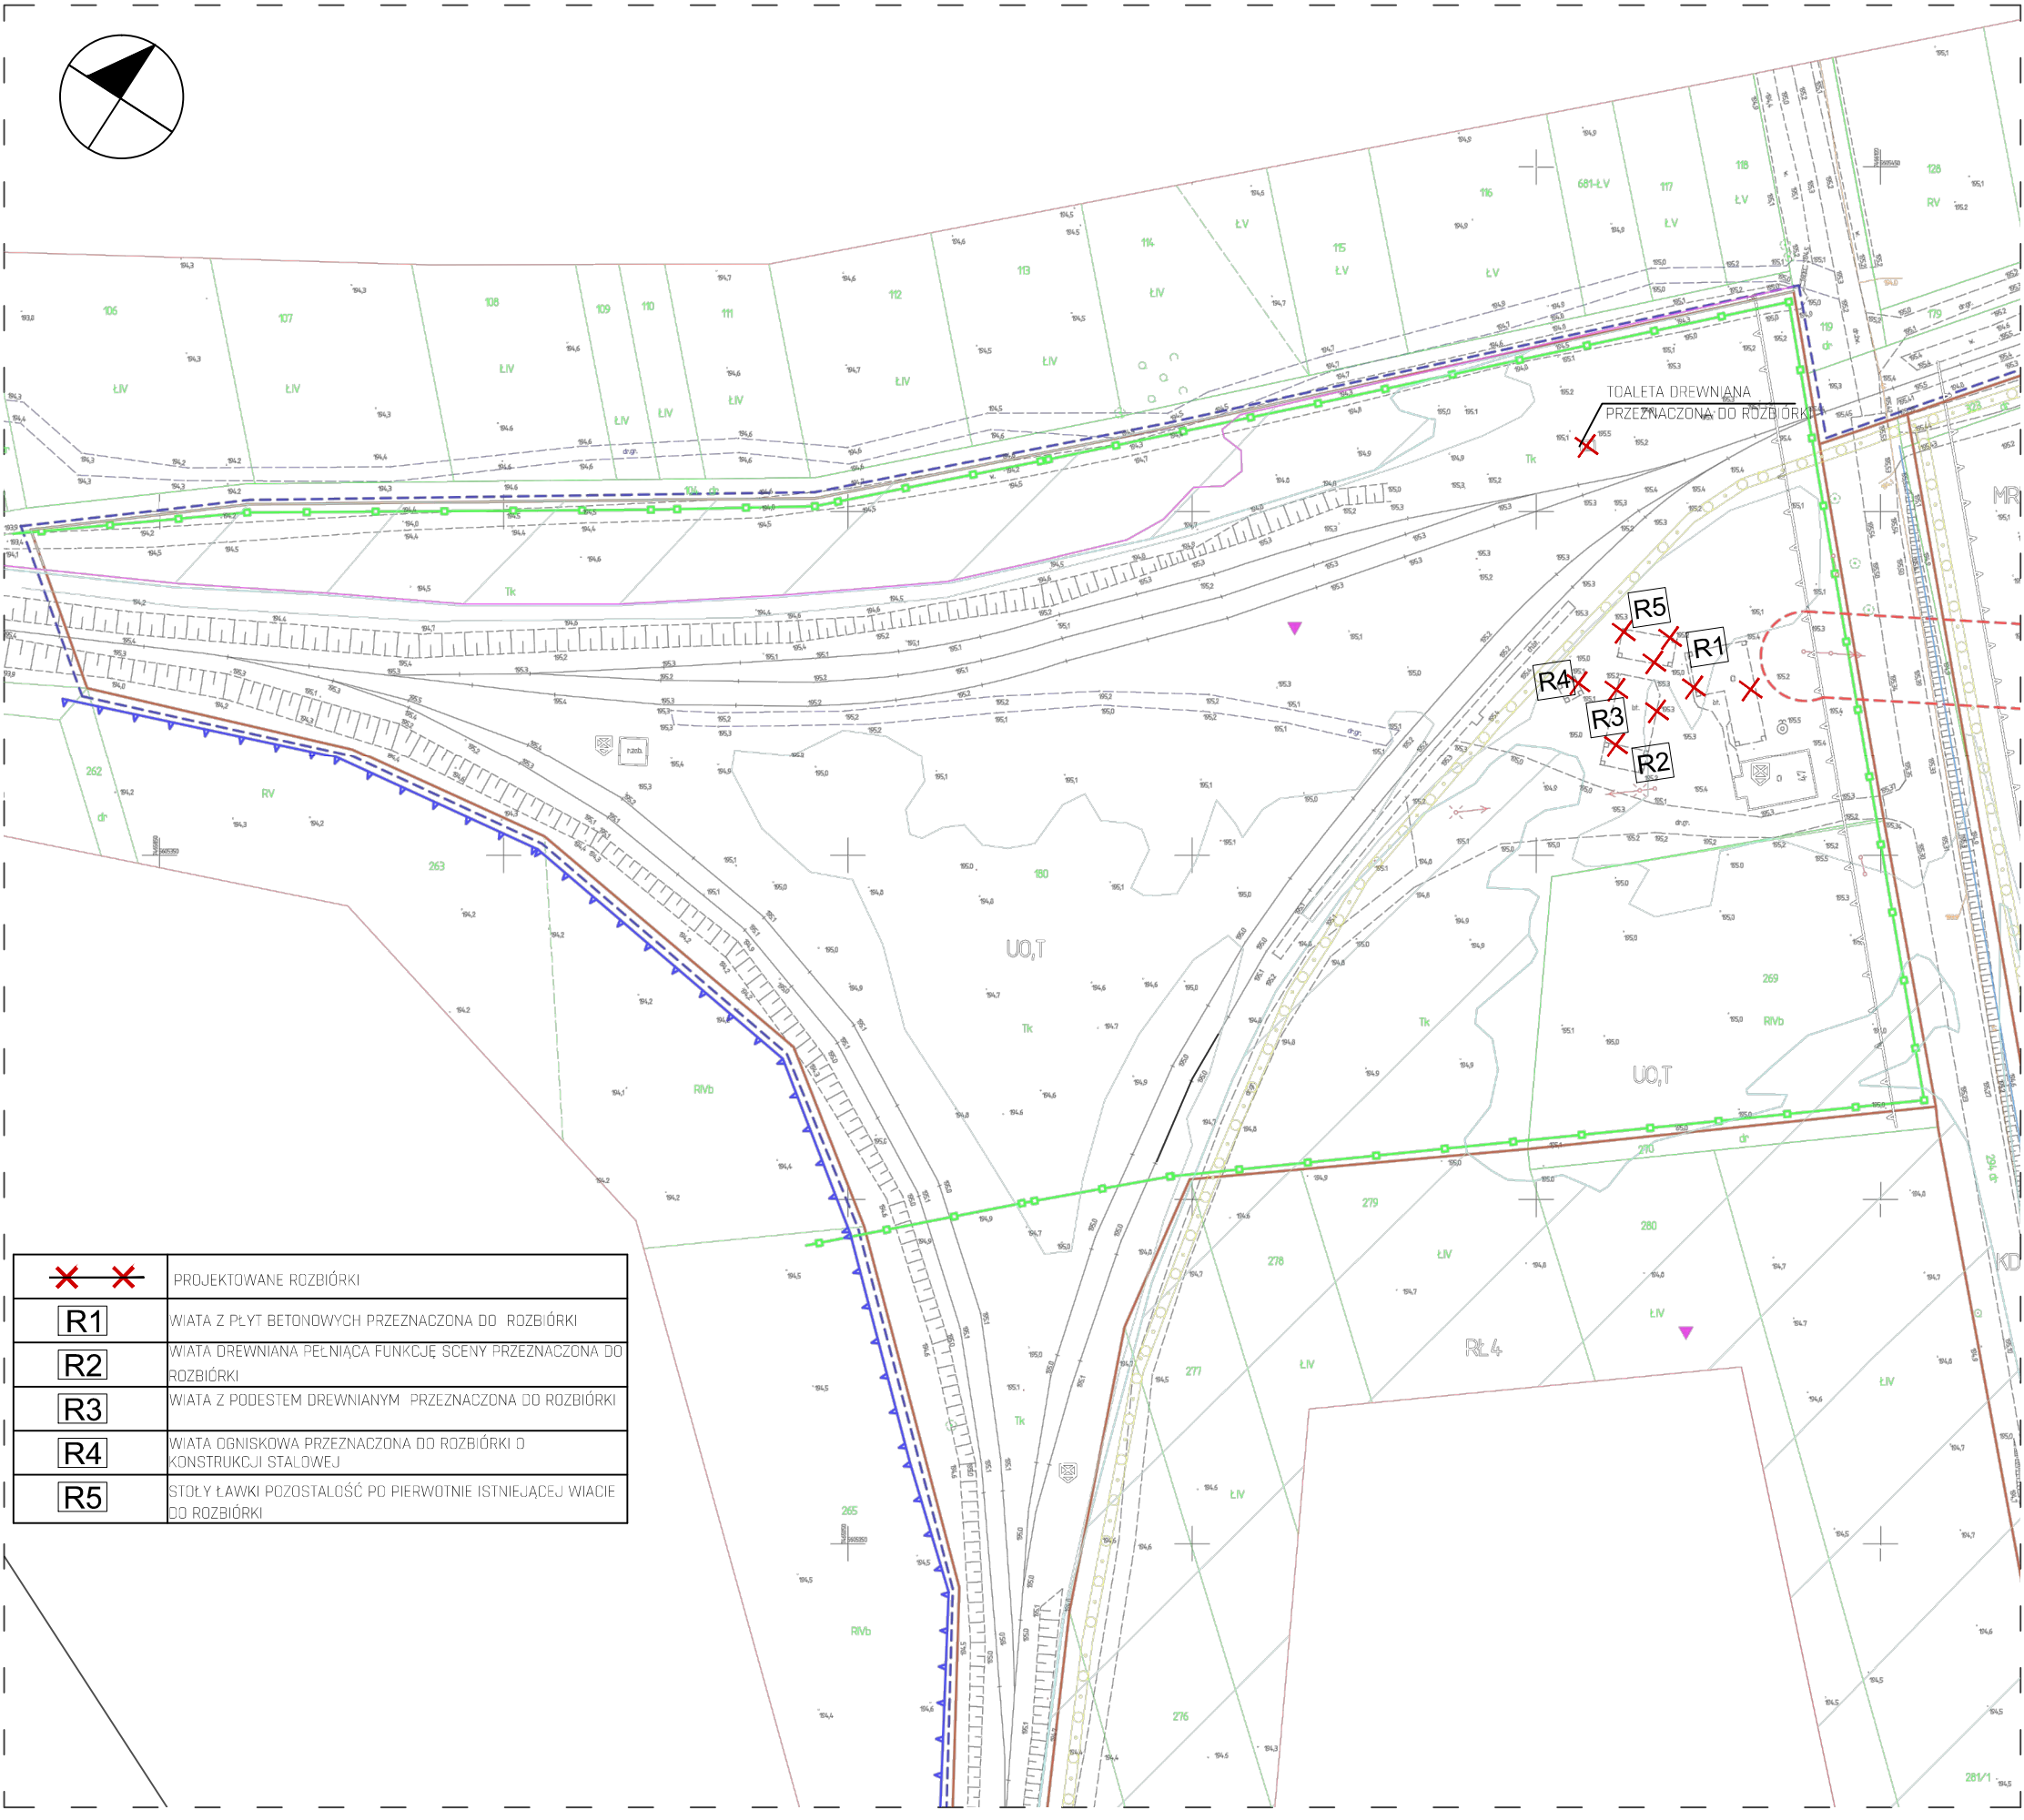

| | |
|---|---|
|  | PROJEKTOWANE ROZBIÓRKI |
| R1 | WIATA Z PŁYT BETONOWYCH PRZEZNACZONA DO ROZBIÓRKI |
| R2 | WIATA DREWNIANA PEŁNIĄCA FUNKCJĘ SCENY PRZEZNACZONA DO ROZBIÓRKI |
| R3 | WIATA Z PODESTEM DREWNIANYM PRZEZNACZONA DO ROZBIÓRKI |
| R4 | WIATA OGNISKOWA PRZEZNACZONA DO ROZBIÓRKI O KONSTRUKCJI STAŁOWEJ |
| R5 | STÓŁY ŁAWKI POZOSTAŁOŚĆ PO PIERWOTNIE ISTNIEJĄCEJ WIACIE DO ROZBIÓRKI |