



Rysunek poglądowy elementu barierki

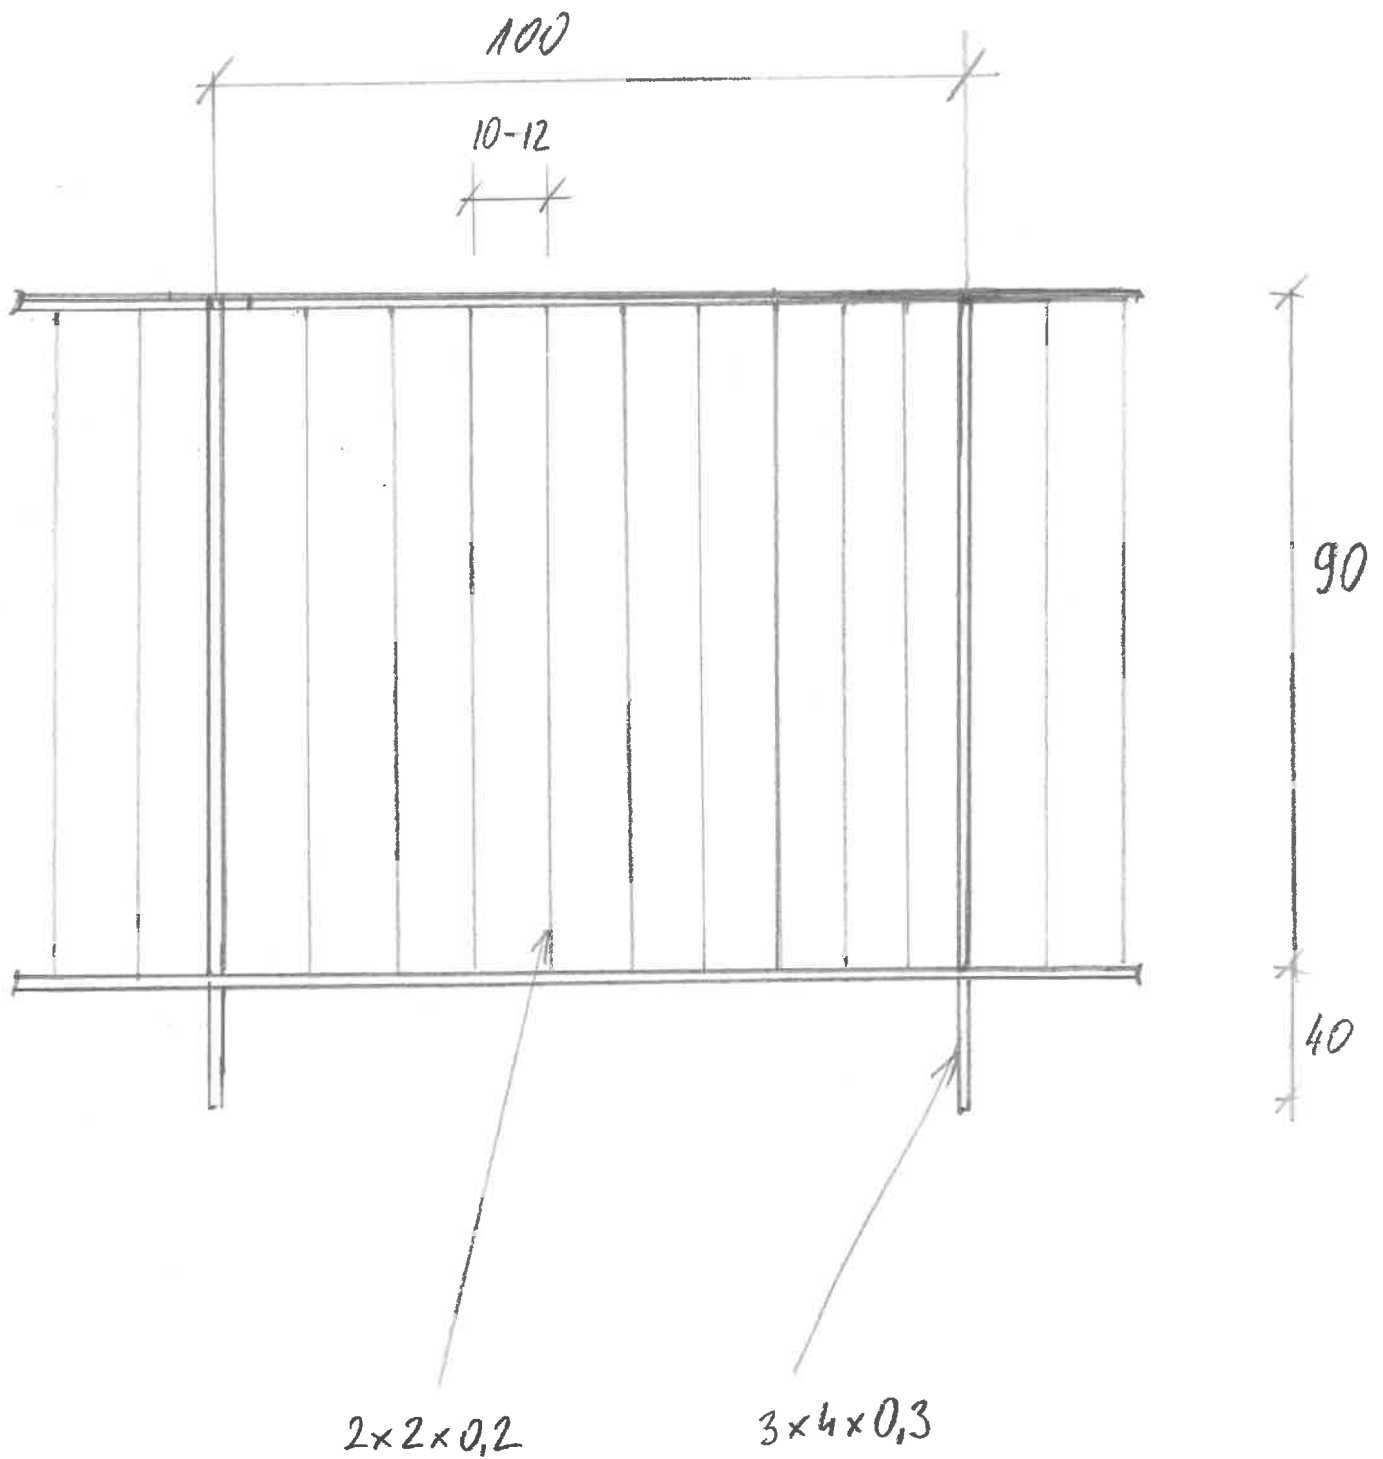

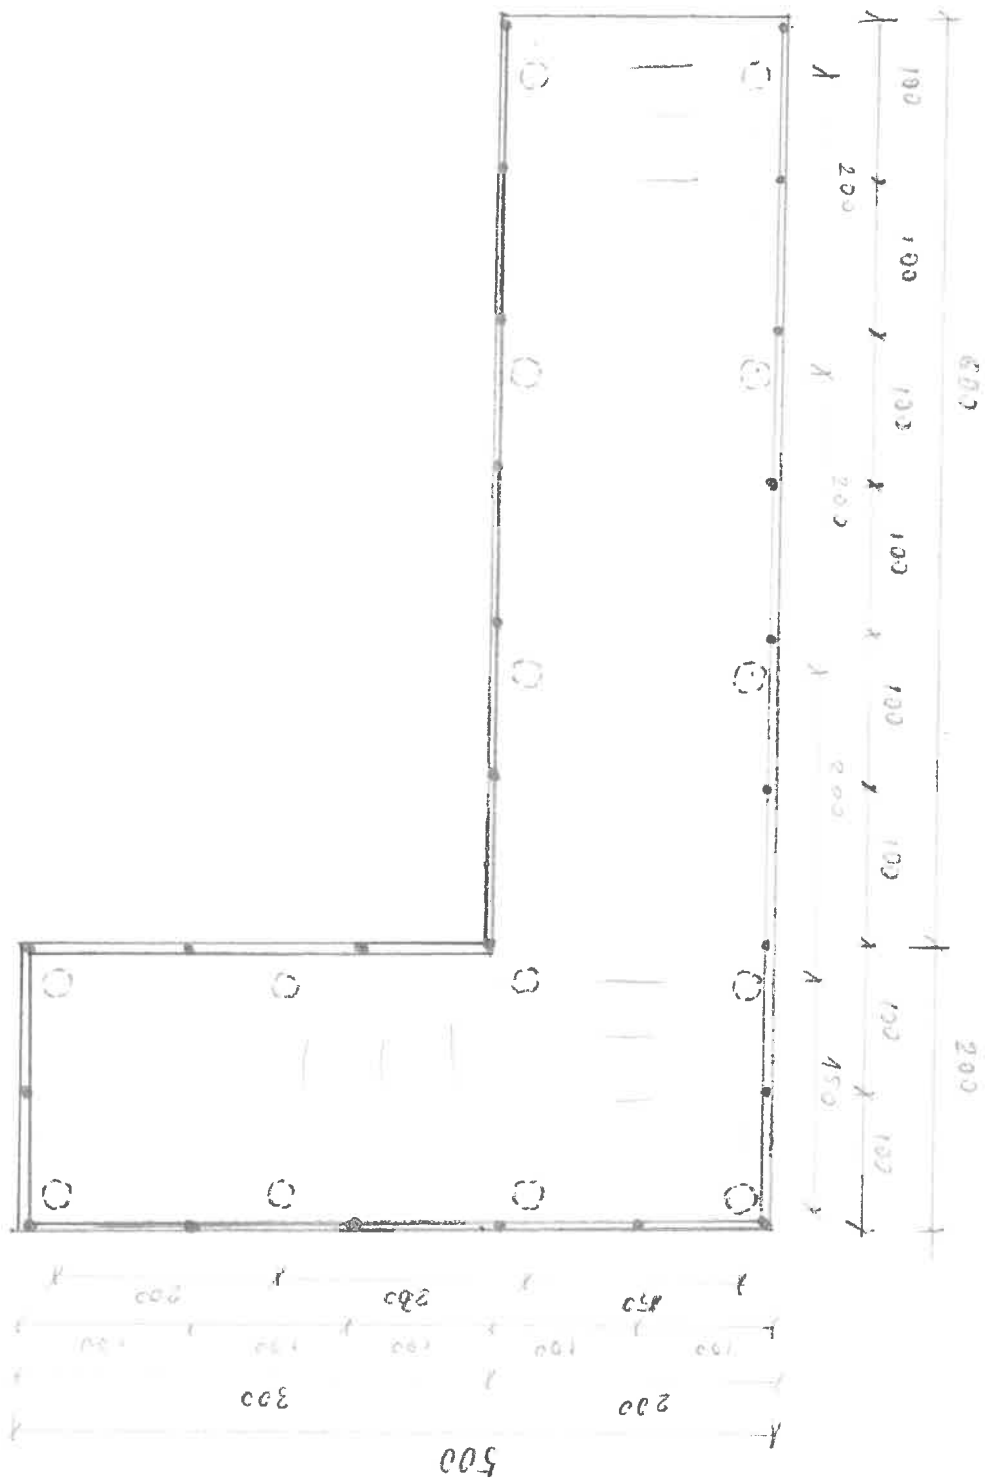


Widok pomieszczenia z góry

Skala 1:50

Skala 1:50

Widok pomostu z boku

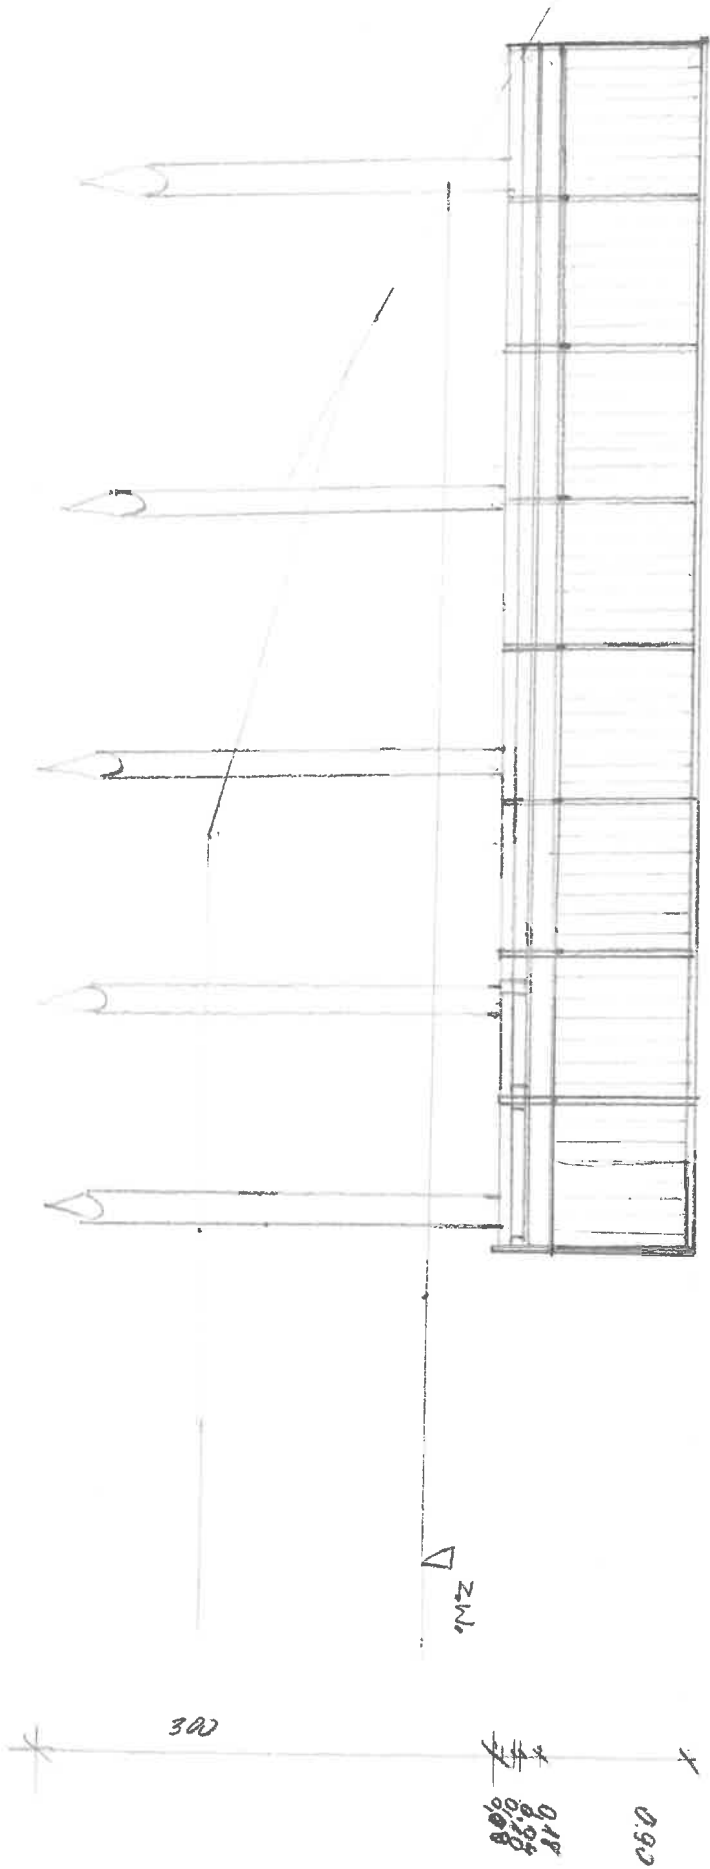

skala 1:50

widok pomostu z przodu

